




d

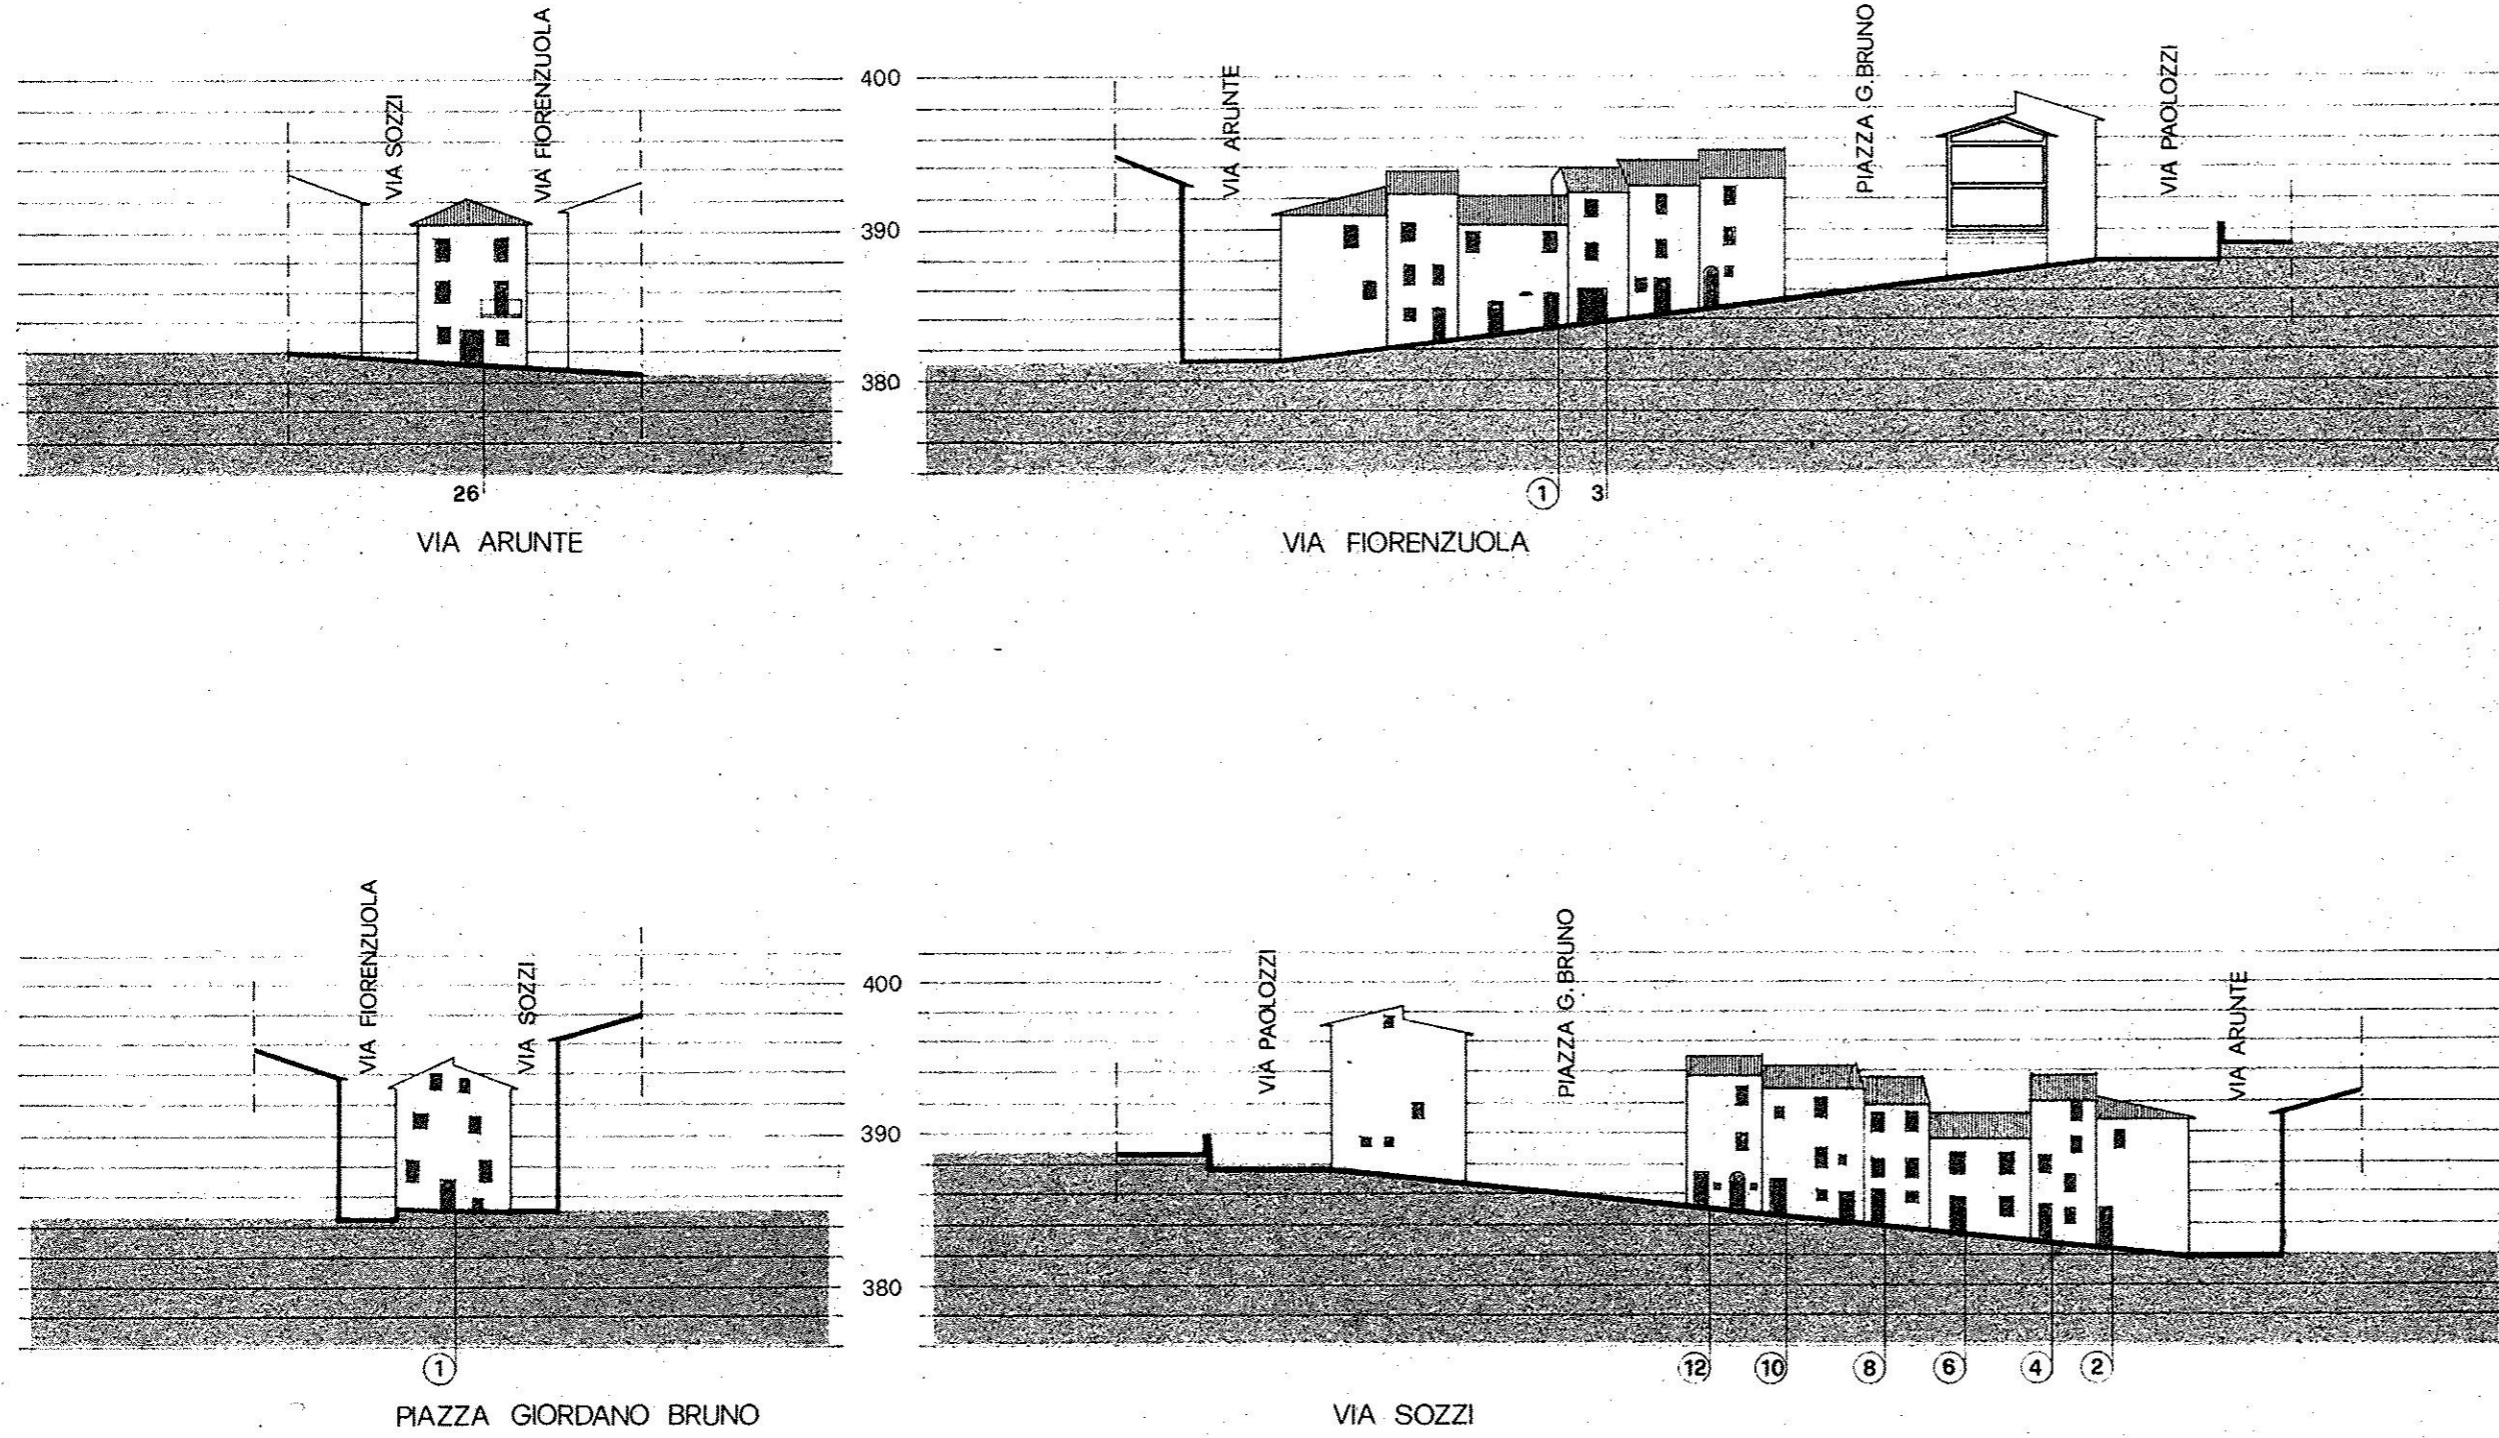


a

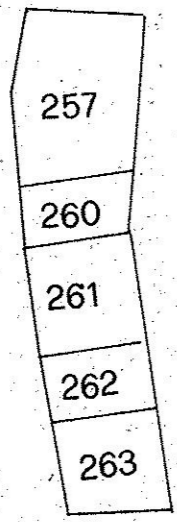

b

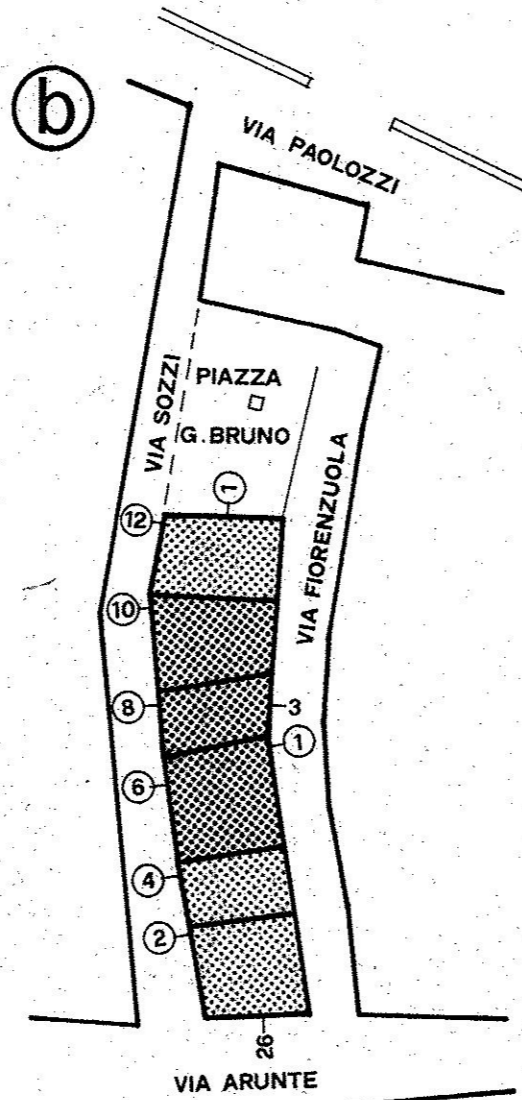

c

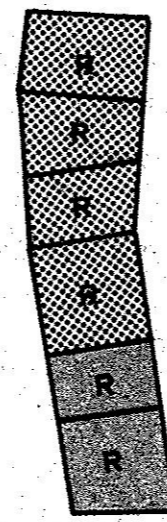

elaborato

p 14


# CHIUSI CENTRO STORICO

variante P.R.G. (Legge Regionale n°59/1980)  
 progettisti: architetti marziano mori giampiero vichi  
 ISOLATO n°14



*Marziano Mori*

*Giampiero Vichi*

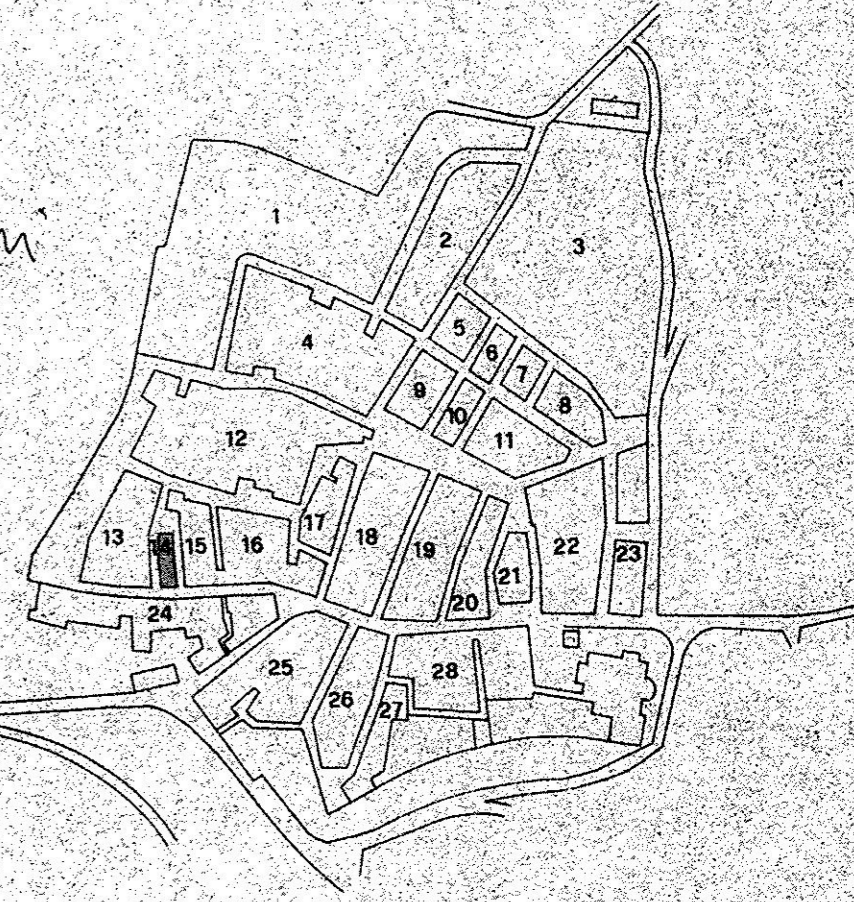

- a -INDIVIDUAZIONE CATASTALE:.....scala 1/500
- b -CLASSIFICAZIONE:.....scala 1/500

-edifici di interesse architettonico e/o storico.....	
-edifici significativi per connotazione tipologica e/o di aggregazione (censiti al Catasto Leopoldino del 1826).....	
-edifici censiti al Catasto Leopoldino del 1826 che non conservano le caratteristiche tipologiche originarie.....	
-edifici costruiti dal 1826 al 1900.....	
-edifici costruiti dal 1900 al 1945.....	
-edifici costruiti dopo il 1945.....	
-aggiunte e superfetazioni intasanti.....	
-presenza di degrado fisico e/o igienico e/o socio-economico.....	

- c -CATEGORIE DI INTERVENTO:.....scala 1/500

-C.....		-D3.....	
-D1.....		-E demolizione e ricostruzione (con vincolo di facciata ooo)	
-D1*.....		- demolizione di superfetazione	
-D2.....		-piano di recupero.....	

-DESTINAZIONI:

-residenza.....	R	-attrezzature di scala urbana...	A
-servizi della residenza	S	1 istruzione superiore	
1 parchi e impianti sportivi di quartiere		2 cultura	
2 scuola dell'obbligo		3 assistenza e sanità	
3 sedi decentrate di enti e organizzazioni		4 uffici pubblici	
4 assistenza e sanità		5 attrezzature ricettive	
5 chiese, edifici religiosi			
6 uffici pubblici e servizi sociali decentrati		-parcheggi.....	P
7 mercati di quartiere		-aree per il verde pubblico.....	
8 negozi ed uffici privati			
9 laboratori artigiani			

- d -PROSPETTI:.....scala 1/500

-da conservare e restaurare.....	
-possibilità di rialzare il tetto per rendere "abitabili" i locali sottotetto.....	
-con preponderanti elementi in contrasto e/o non tradizionali.....	