

57

UT
SINDACO


COMUNE DELLA CITTÀ DI CHIUSI (SI)
 - 9 MAR. 2012
 PROT. N° 3687 CAT. 10
 CL. M FASC. 3

Ill.mo Signor
 SINDACO del Comune di Chiusi
 53043 CHIUSI CITTA' (SI)

OSSERVAZIONI, ai sensi dell'art. 12.2 della L.R. n.1/2005, al PIANO STRUTTURALE adottato con Delibera C.C. n° 118 del 21.12.2011, e pubblicato nel BURT n. 2 dell'11 gennaio 2012

I sottoscritti **BINAGLIA dott. GIANCARLO**, nato a Città della Pieve il 23 ottobre 1936, residente a Chiusi, Via Carlo Pisacane, 25 - commercialista - e **BINAGLIA Dott. GRAZIELLA**, nata a Città della Pieve, il 23 giugno 1944 pensionata insegnante, residente a Perugia Via Ruggero D'Andreotto, 19/h, presa visione del Piano Strutturale di Chiusi, indicato in oggetto, al fine di apportare il proprio contributo per una migliore definizione di tale strumento urbanistico,

O s s e r v a

che nell'ambito della UTOE n. 7 di Chiusi Stazione, a ridosso del "cavalcaferrovia, nell'asse produttivo "Colmatone", sono state escluse alcune aree poste nella zona, e già edificate.

Una previsione urbanistica che le integri nel tessuto urbano contribuirebbe ad un ampliamento del nucleo abitato del quale le dette aree, per la loro ubicazione e morfologia, da sempre ne hanno fatto parte.

C h i e d e

quindi, nell'interesse di tutti i proprietari della zona, che ne sono favorevoli, la modifica al perimetro e quindi l'ampliamento della UTOE n. 4, affinché, nel suo ambito siano incluse anche tali aree poste in adiacenza e descritte in Catasto nel foglio 63, e di nostra proprietà le particelle n. 86 - 91 - 232 - 495 -(585 - 806 - 855) di proprietà dei sottoscritti, oltre ai terreni adiacenti di altri proprietari (come Fratelli Boccaletto, Lelli Giuseppe, Lelli Lilia, Eredi di Paolucci dott. Claudio, recentemente scomparso ed altri).

Si allega, a puro scopo indicativo, qualche planimetria dei luoghi.


Fiduciosi della benevole considerazione di quanto richiesto, deferenti ossequi.


Chiusi, 8 marzo 2012

(Dr. Giancarlo Binaglia)

(Dr. Graziella Binaglia)

Graziella Binaglia

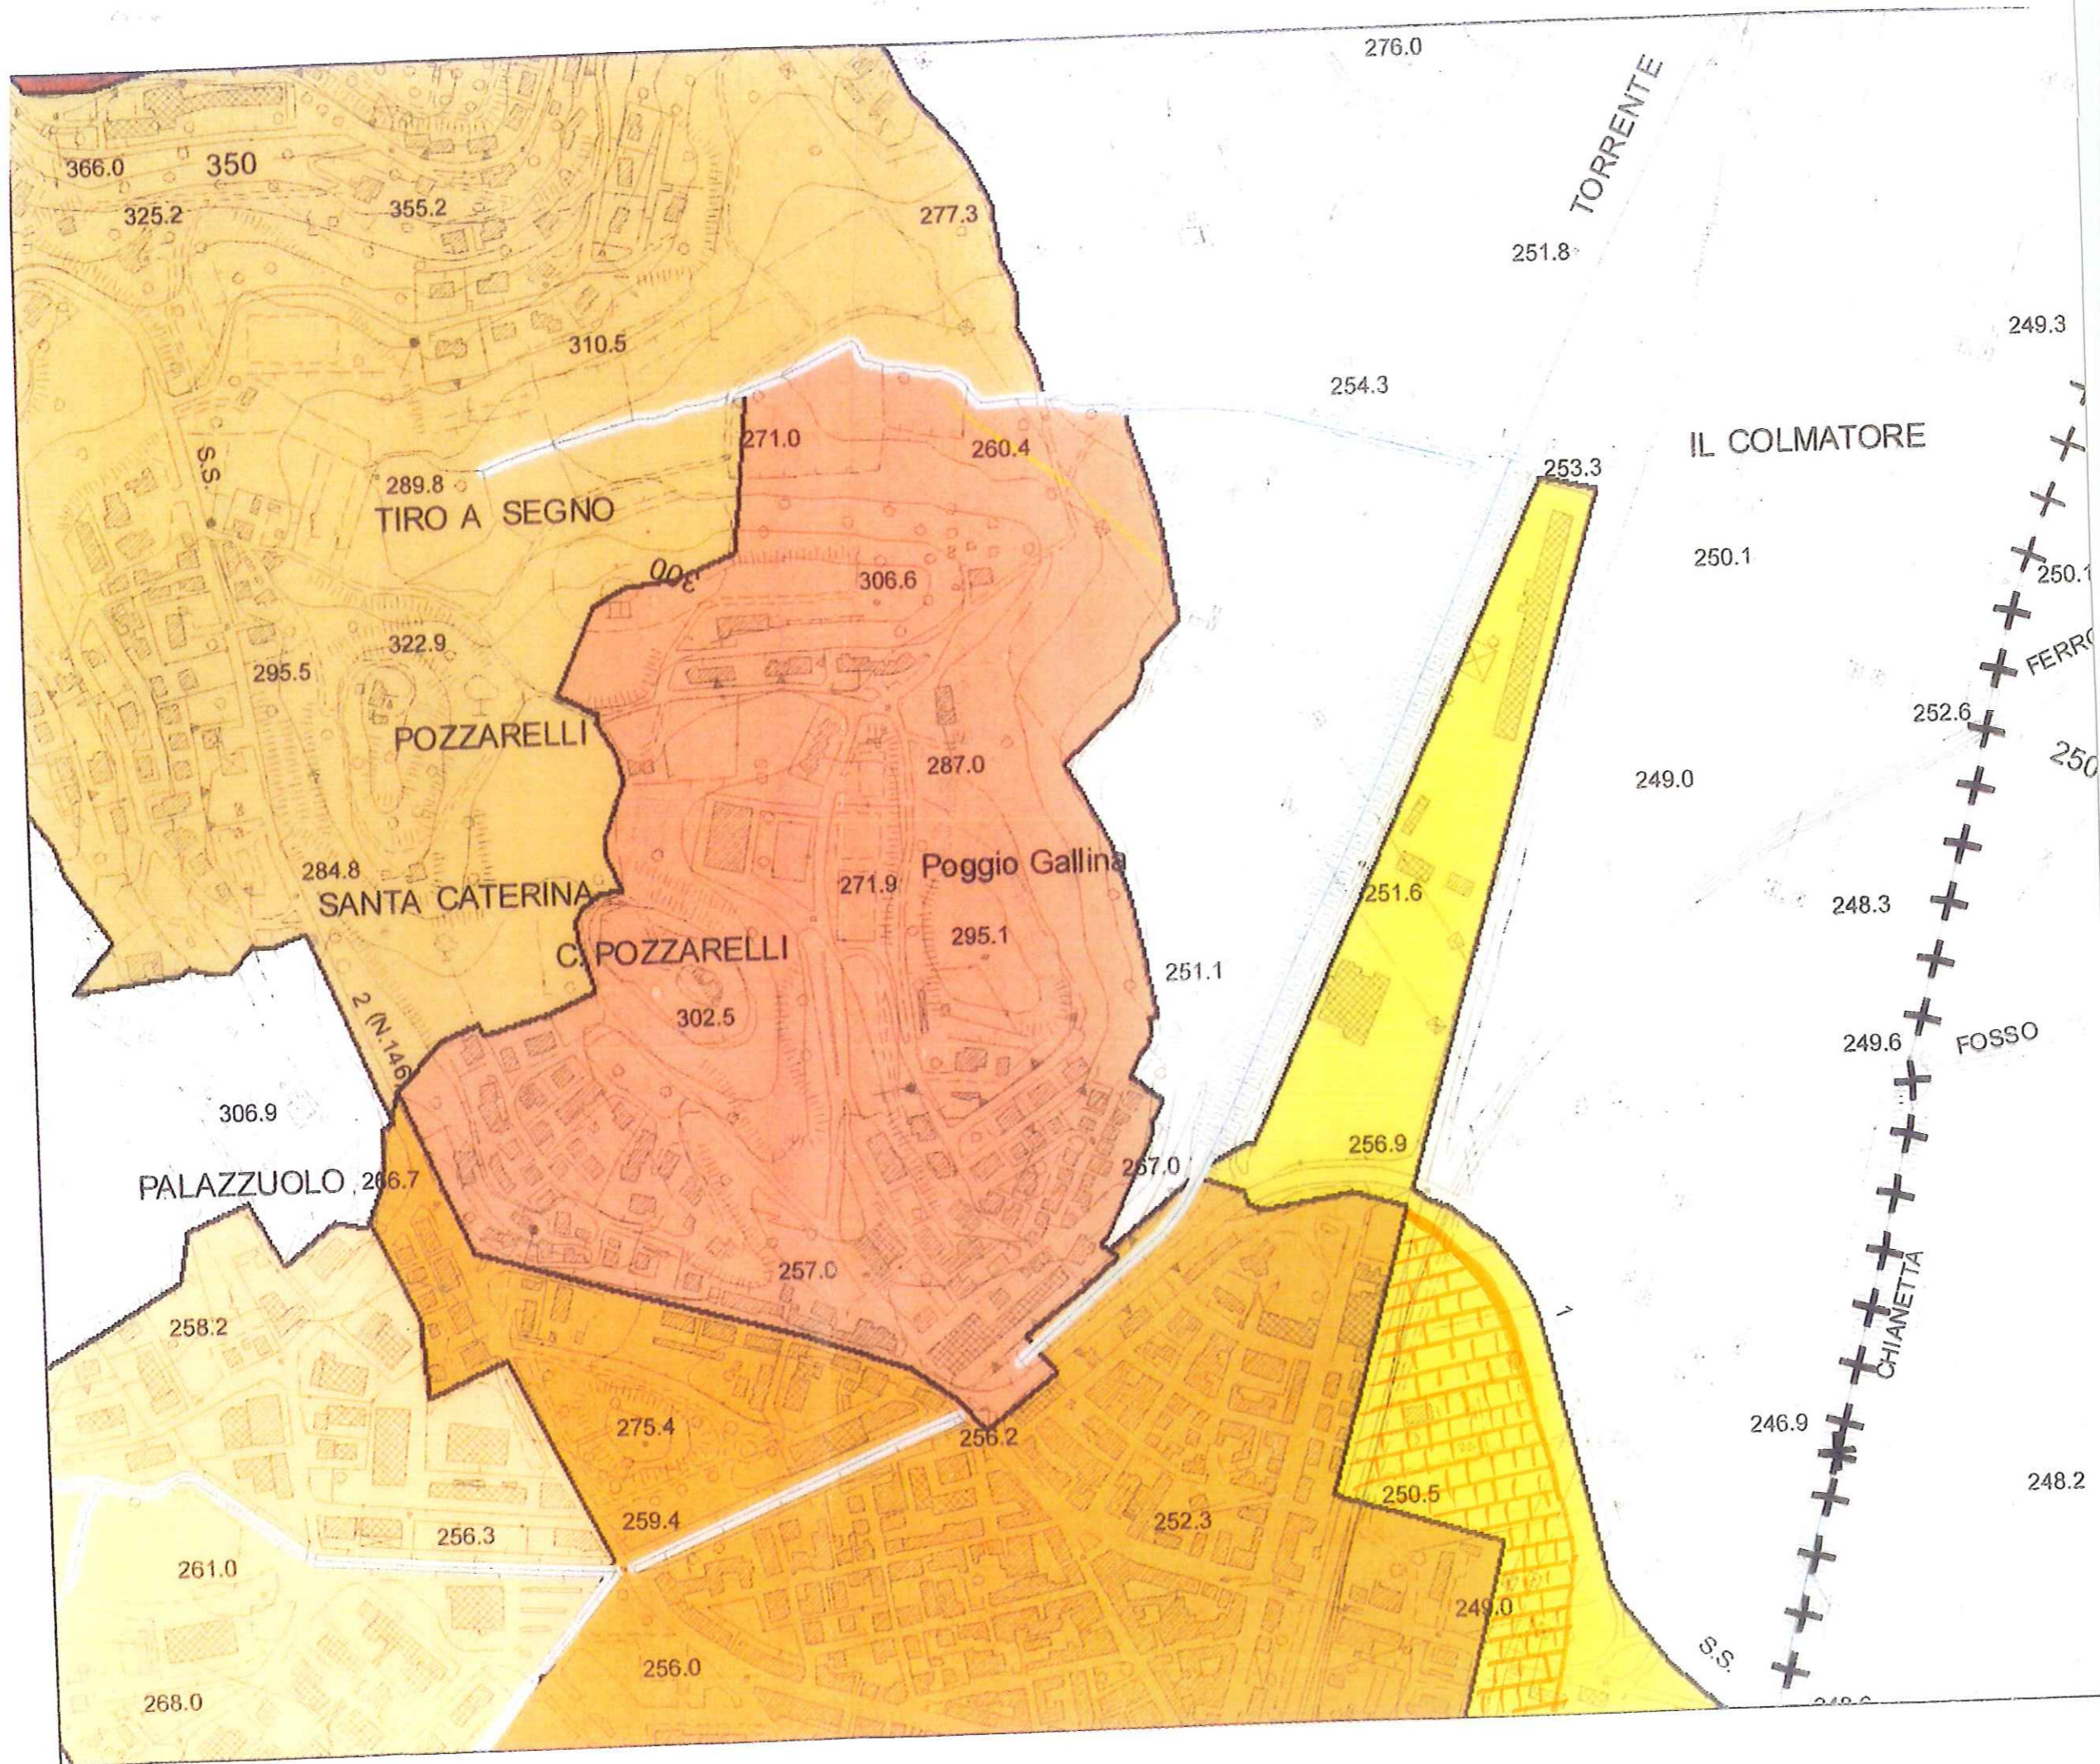

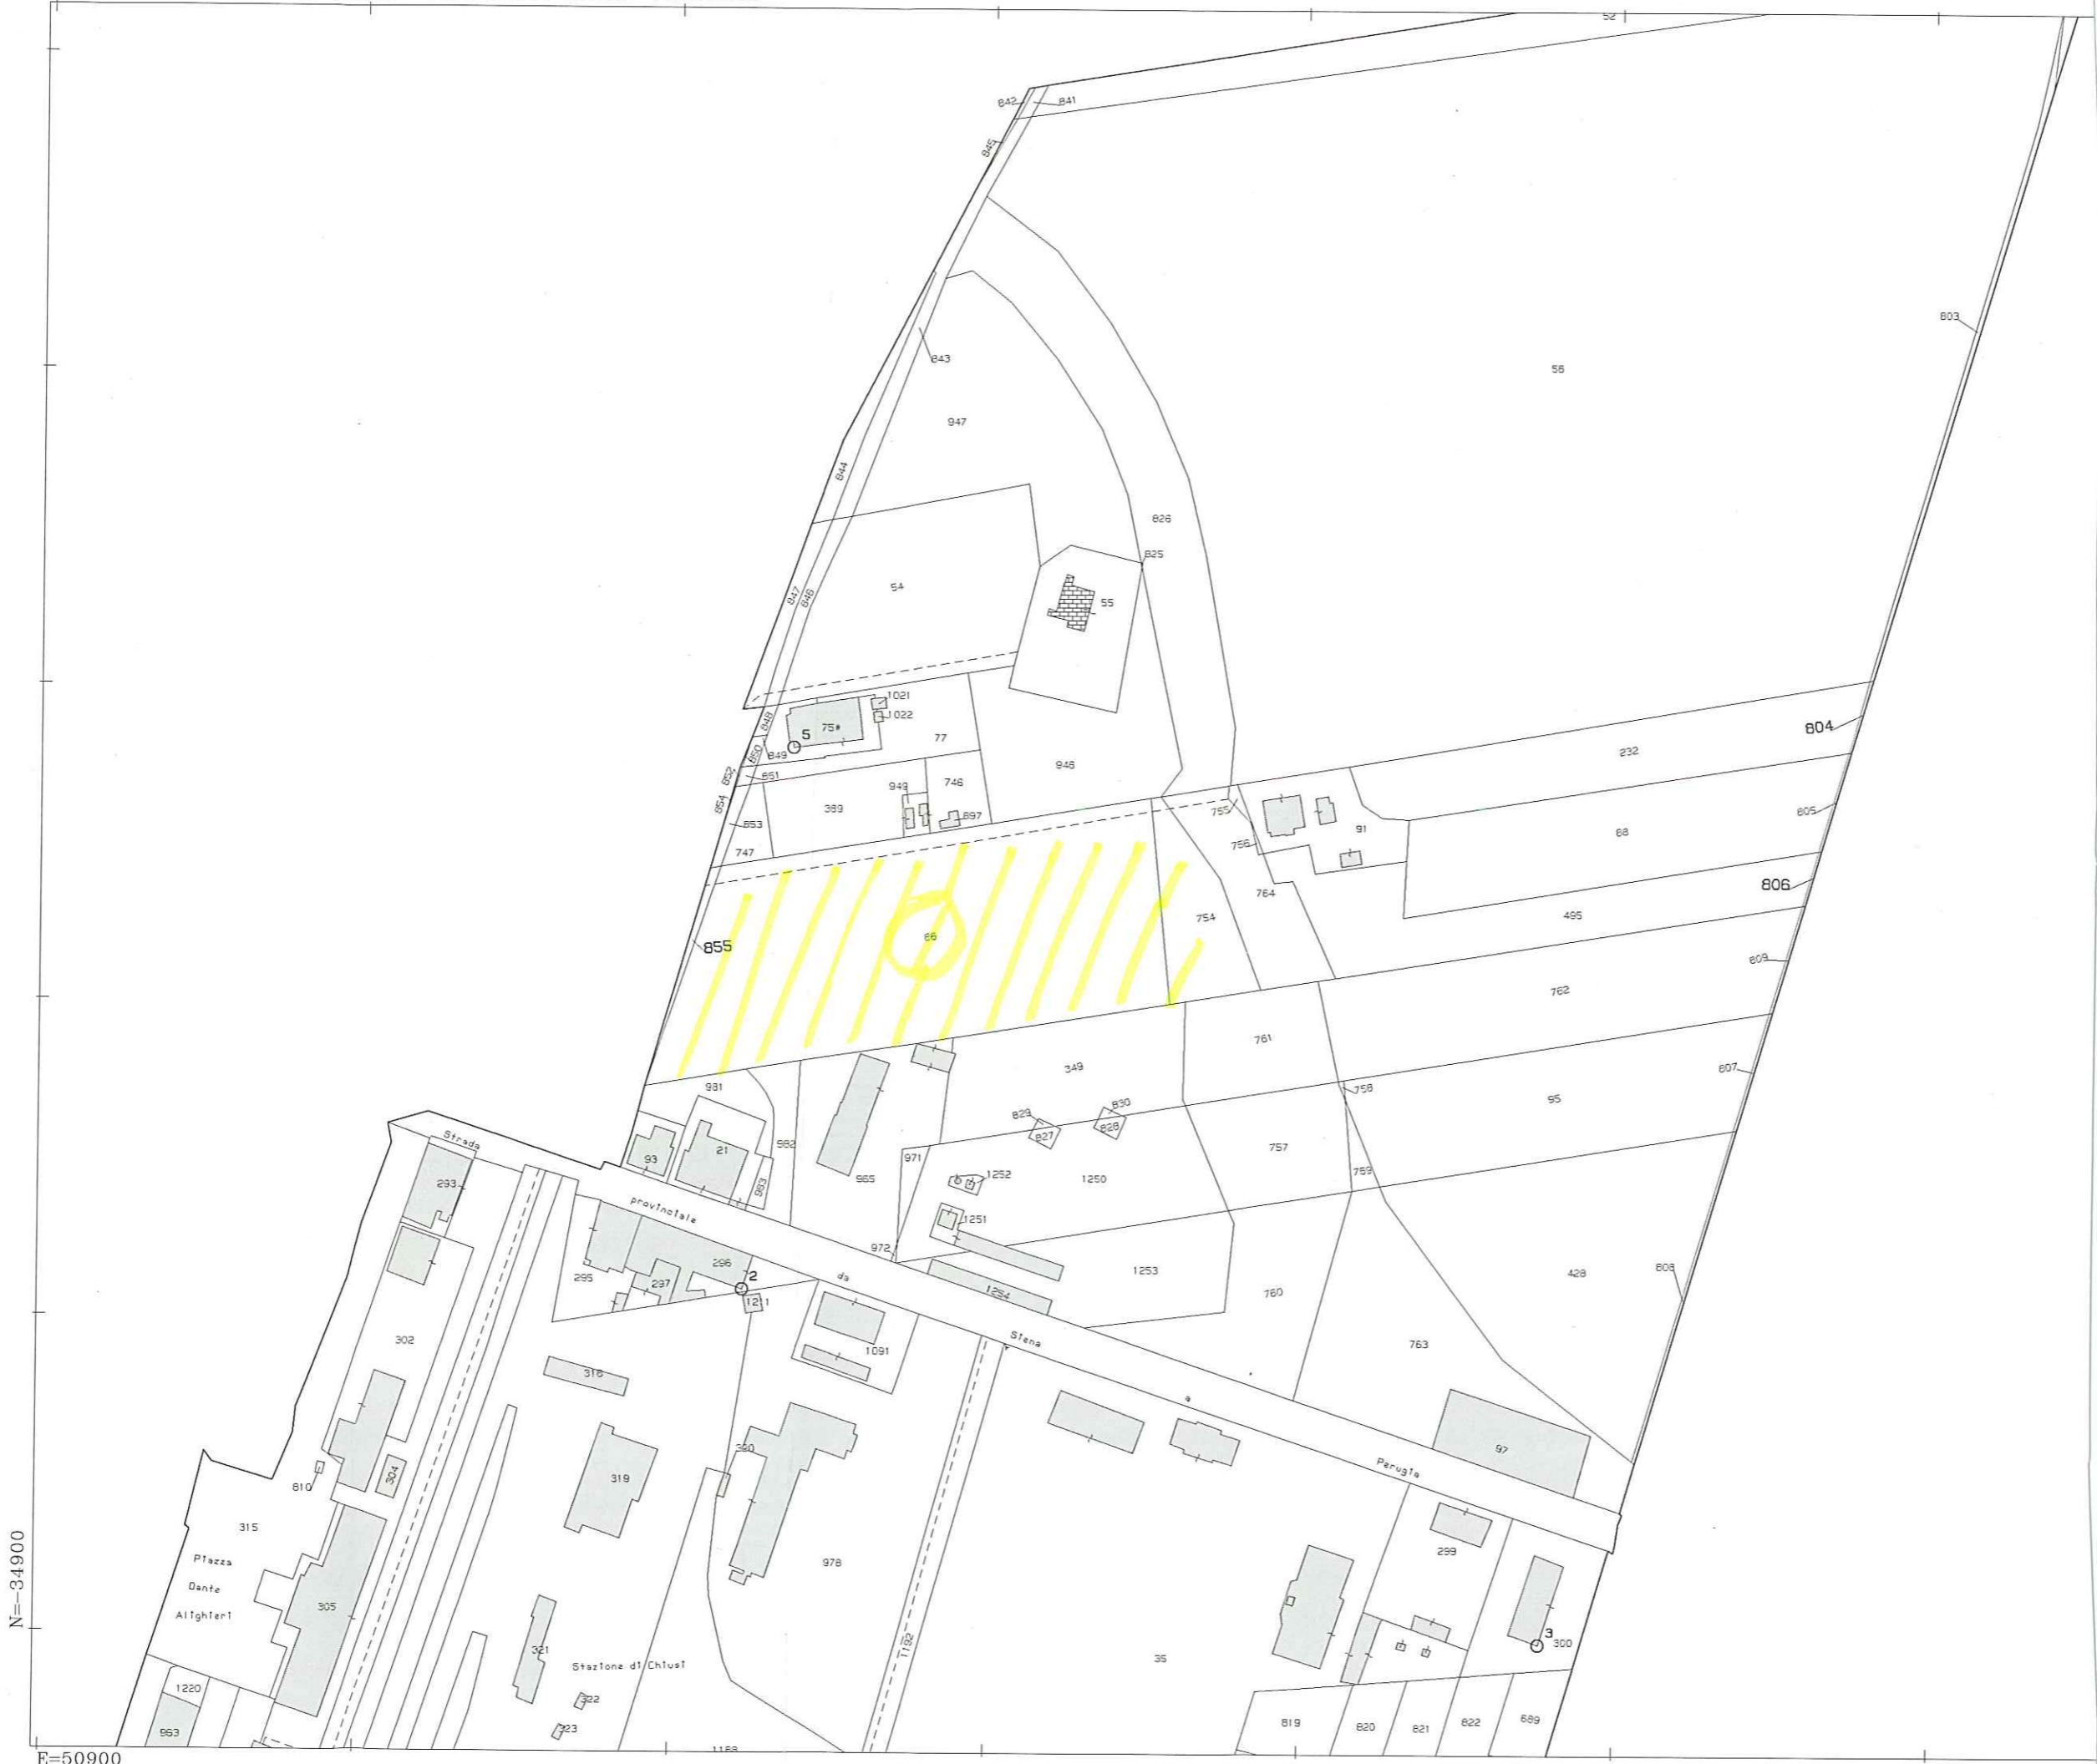

N=34900

E=50900