

COMUNE DELLA  
CITTA' DI CHIUSI (SI)

- 3 MAR. 2012

PROT. N° 3376 CA 10  
CL. 11 FASC. 3

UT  
SINDACO

Al signor **SINDACO**  
del **Comune di Chiusi**  
Piazza XX Settembre n. 1  
53043 **CHIUSI** (SI)

15

Oggetto: **OSSERVAZIONI**, ai sensi dell'art. 17.2 della L.R. n. 1/2005, al Piano Strutturale adottato con Delibera C.C. n. 118 del 21.12.2011, pubblicata nel BURT n. 2 del 11.01.2012.

Il sottoscritto **ALFATTI MONALDO** nato a Chiusi (SI) il 24.05.1930, residente in Chiusi (SI) Via Etruria n. 6, presa visione del Piano Strutturale indicato in oggetto ed al fine di apportare il proprio contributo per una migliore definizione di questo strumento urbanistico,

**Osserva** che dall'ambito della UTOE n. 3 - Santa Caterina/Poggio Gallina sono state escluse alcune aree poste nella zona est di Poggio Gallina.

Una previsione urbanistica su tali aree, invece, che le integri nel tessuto urbano, contribuirebbe ad un completamento del nucleo abitato, del quale le aree stesse, per la loro ubicazione e morfologia, da sempre hanno fatto parte.

**Chiede**, pertanto, la modifica al perimetro della UTOE n. 3, affinché nel suo ambito siano incluse anche le aree poste ad est del nucleo abitato di Poggio Gallina, compresa quella descritta in catasto nel foglio 59 particella 864 di mia proprietà (vedi estratto catastale alleato).

Distinti saluti


Chiusi 03.03.2012


Alfatti Monaldo



Allegati:

- n. 1 estratto della mappa catastale;
- n. 1 stralcio della tavola PS06 - UTOE n. 3;
- n. 1 stralcio della tavola Pi01.2 - Pericolosità idraulica.

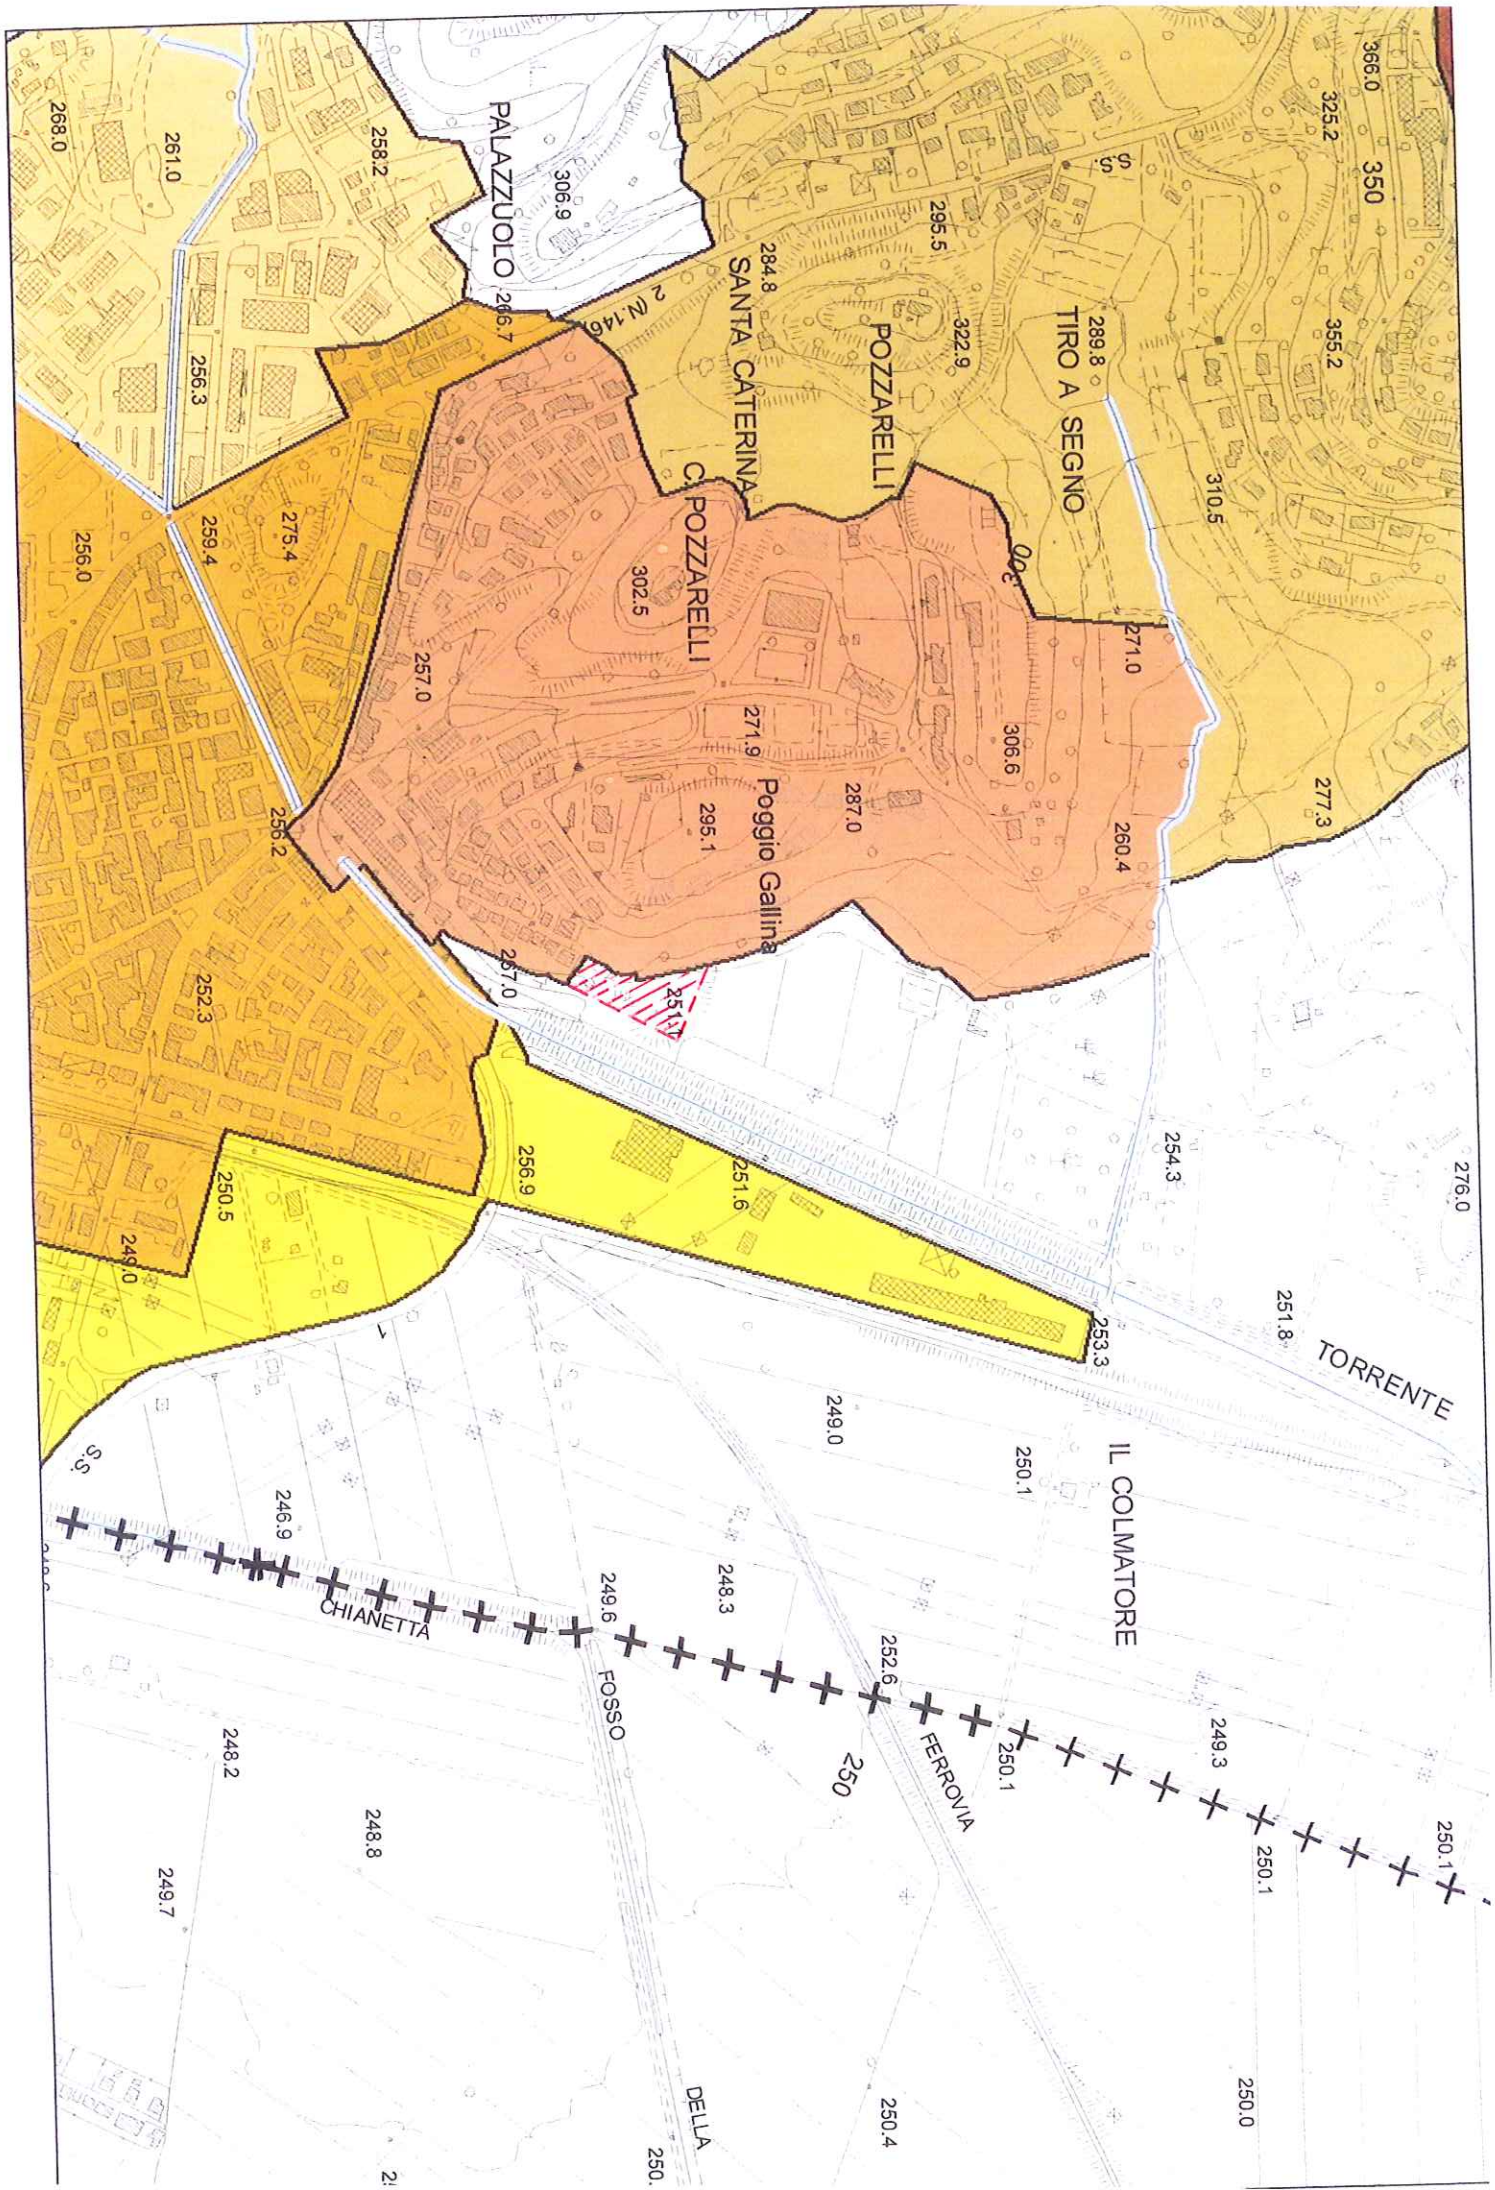

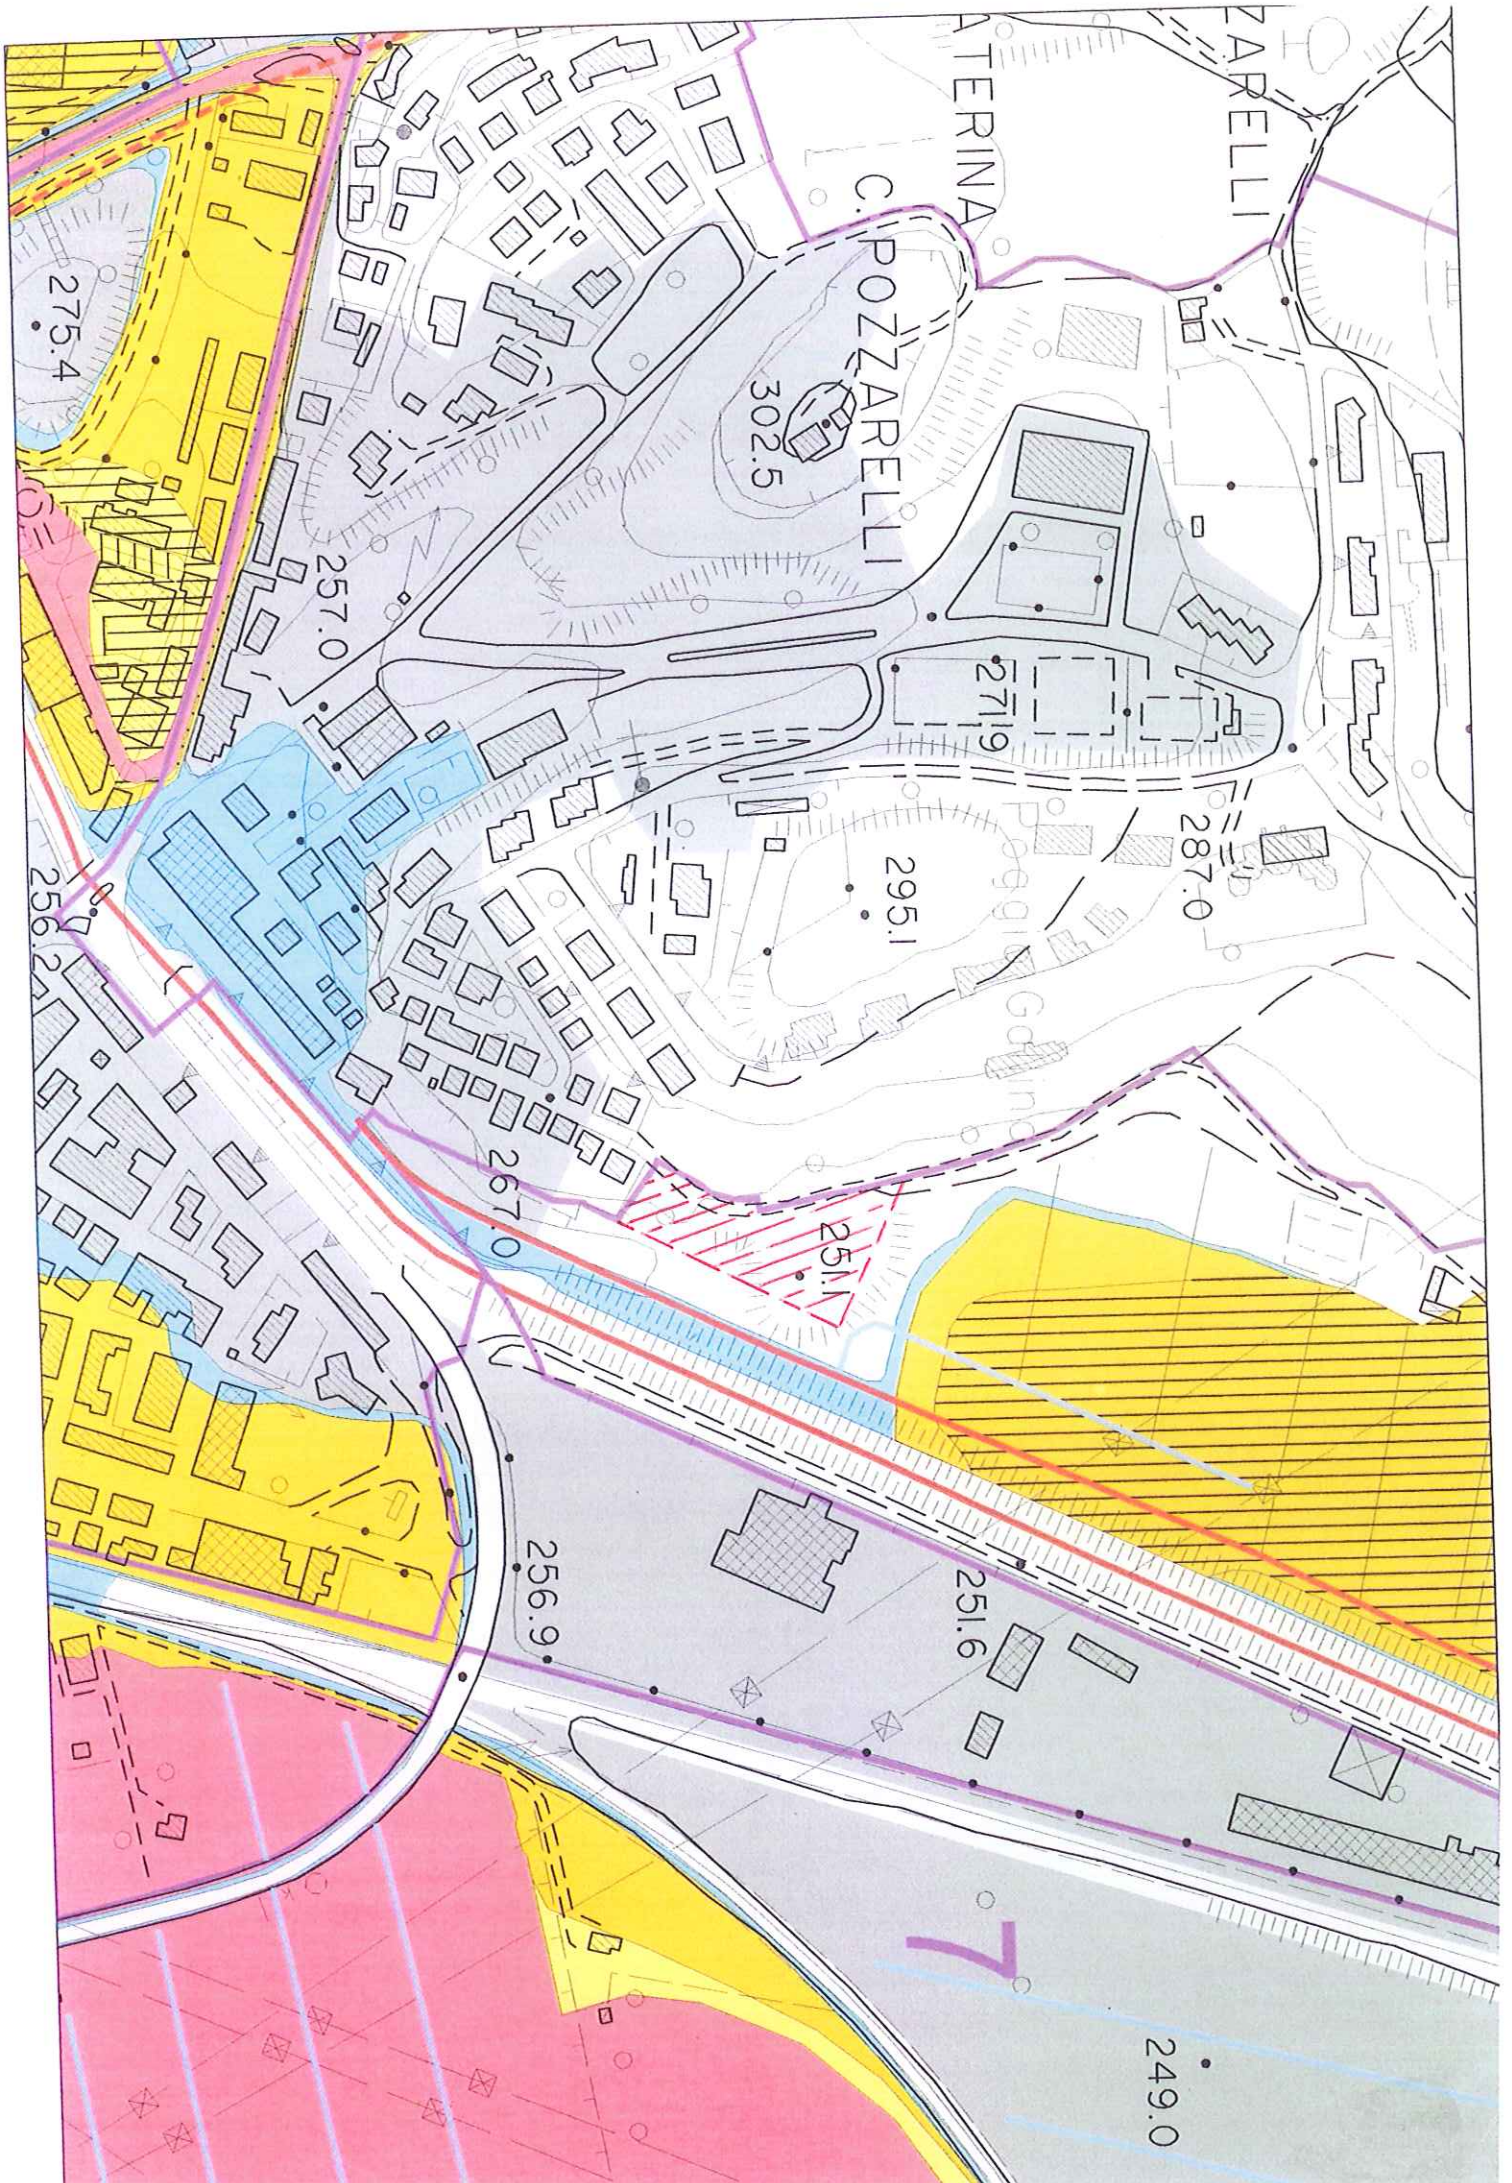

N=34500

E=50700

