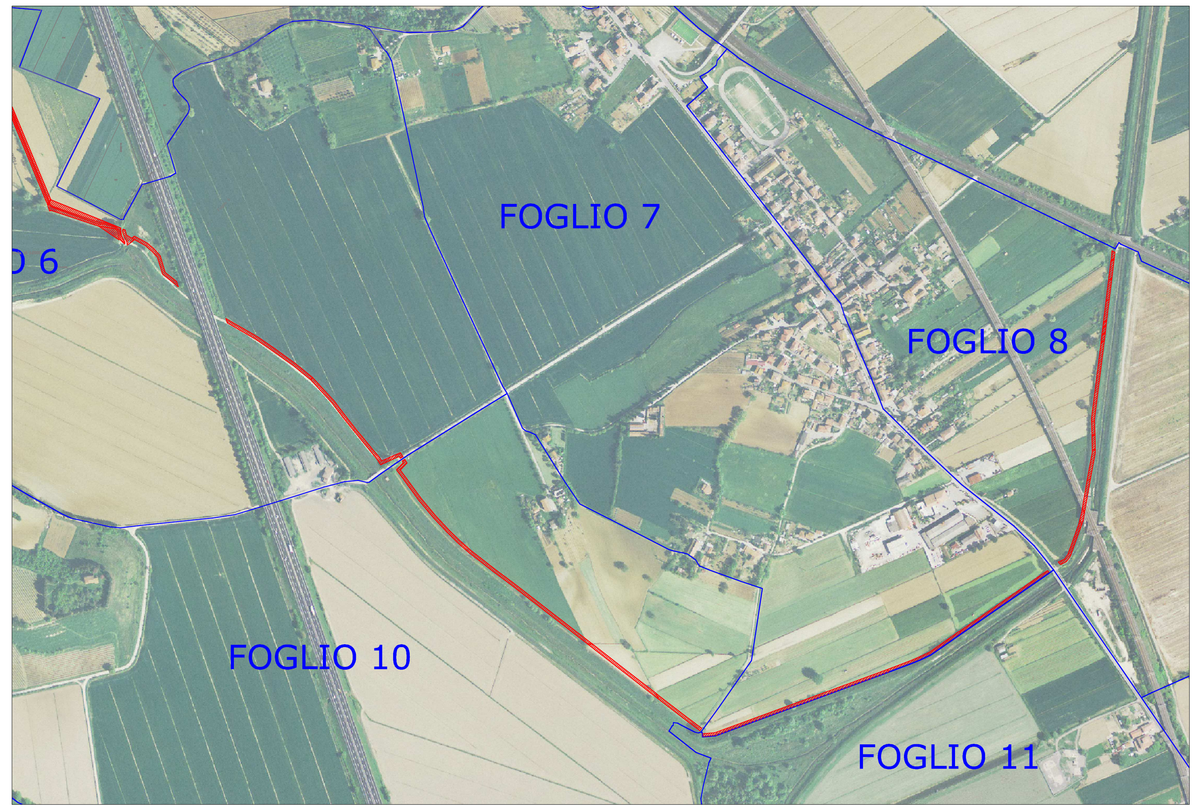

Corografia con delimitazione Fogli Cartastali scala 1:10.000 - Base Cartografica Ortofotocarta 2007

PROVINCIA DI AREZZO

SERVIZIO DIFESA DEL SUOLO

Difesa del suolo

Via Arrigo Testa, 2 - 52100 Arezzo - tel.0575.3161
URL: www.provincia.arezzo.it E-MAIL: difesasuolo@provincia.arezzo.it

COD. 2012ESI0006 TIPO INT. ARG . Adeguamento argini sinistra Torrente Parce e ripristino del fosso San Savino a protezione dell'abitato di Montallese Comune di Chiusi (SI) a seguito dell'evento del 11 e 12 novembre 2012.

PROGETTO N°:	128_DS_12	IMPORTO:	€ 2.200.000,00

IL RESPONSABILE DEL PROCEDIMENTO:
ing. Leandro Radicchi

IL COORDINATORE DELLA PROGETTAZIONE:
geom. Giorgio BATANI

PROGETTISTI:

U.I. geom. Franco BOSCHI

geom. Fabio CAMICIOTTOLI

ing.Jr. Laura PAOLUCCI

geol. Alberto PEDONE

COORDINATORE PER LA SICUREZZA IN FASE PROGETTAZIONE:

geom. Fabio CAMICIOTTOLI

FASE: **PROGETTO DEFINITIVO**

OGGETTO: **PLANIMETRIA AREE OGGETTO AD ESPROPRIO**

TAVOLA: **E**

CONTENUTO:

PLANIMETRIA AREE ESPROPRIO SOVRAPPOSTA ALLA CARTOGRAFIA CATASTALE IN SCALA 1:2000

SCALA: 1:2000

REV.	DESCRIZIONE	DATA	ESEGUITO		
VVF					
VPE		29 / 05 /2012	LB		
REV.	DESCRIZIONE	DATA	ESEGUITO	VERIFICATO	APPROVATO

NOME FILE: \\Clients\Progettazione\128_DS_12 Parce argine sx e affluenti a protez Montallese\progetto\dwg\id:128_DS_12_PD_Esproprio.dwg