COMUNE DELLA CITTÀ DI CHIUSI
Provincia di Siena

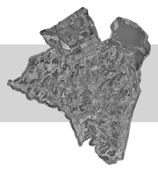

Piano Strutturale

Adottato con Del.C.C. n. 118 del 21/12/2011

Approvato con Del.C.C. n. ___ del _____

QUADRO CONOSCITIVO

Idraulica

Elementi di Pericolosità Idraulica da Fognatura
MONTALLESE SUD

I04-2

SINDACO E ASSESSORE ALL'URBANISTICA: Stefano Scaramelli; RESPONSABILE DEL PROCEDIMENTO: Luisa Viti; GARANTE DELLA COMUNICAZIONE: Leonardo Mazzini; COORDINAMENTO GENERALE: Andrea Filpa; UFFICIO DI PIANO: Luisa Viti (coordinamento), Laura Fabiani, Emiliano Fastelli, Gianfranco Gobbini, Luciano Scricciolo; URBANISTICA: Paola Logli; CARTOGRAFIE STORICHE: Claudio Greppi, Paola Jervis; BENI ARCHEOLOGICI: Mario Iozzo; ECOLOGIA VEGETALE: Carlo Blasi, Vincenzo De Dominicis, collab: Chiara Centi, Riccardo Copiz, Antonio Gabellini, Leopoldo Michetti, Laura Zavattero; ECONOMIA TERRITORIALE: Giuliano Bianchi, collab: Mario De Pascale, Francesco Lapiana; GEOLOGIA: Stefania Mencacci, Andrea Massi, Elisa Giommarelli; MOBILITA': Massimo Ferrini TAGES s.c.r.l.; SISTEMA INFORMATIVO GEOGRAFICO: Paola Logli, Emiliano Fastelli; STUDIO DI INCIDENZA SUI SITI NATURA 2000: Silvia Arnoli, Serena Carloni; VALUTAZIONI INTEGRATE: Silvia Arnoli; VERIFICHE IDRAULICHE: Lorenzo Castellani;

luglio 2012 — scala 1:1.000

Legenda

- confine comunale
- confine regionale
- Unità Territoriali Organiche Elementari **UTOE**

Fognatura Meteorica oggetto di modellazione idraulica

- sottosistemi fognari
- sottosistemi fognari con difficoltà di scolo
- bacini di drenaggio
- N128 pozzetti ed altri nodi
- N009 pozzetti a maggiore **criticità idraulica** per eventi con **Tr = 2 anni**
- N061 pozzetti a maggiore **criticità idraulica** per eventi con **Tr = 20 anni**
- F007 punti di recapito
- condotte interrate
- condotte interrate a maggiore **criticità idraulica** per eventi con **Tr = 2 anni**
- condotte interrate a maggiore **criticità idraulica** per eventi con **Tr = 20 anni**
- canalette a cielo aperto
- altre condotte e canalizzazioni non analizzate

Aree inondate storiche [oltre P.A.I. A.b.A.]

- aree inondate nell'evento del **25 agosto 2006** (parzialmente di origine fluviale)

Sottosistemi fognatura meteorica:
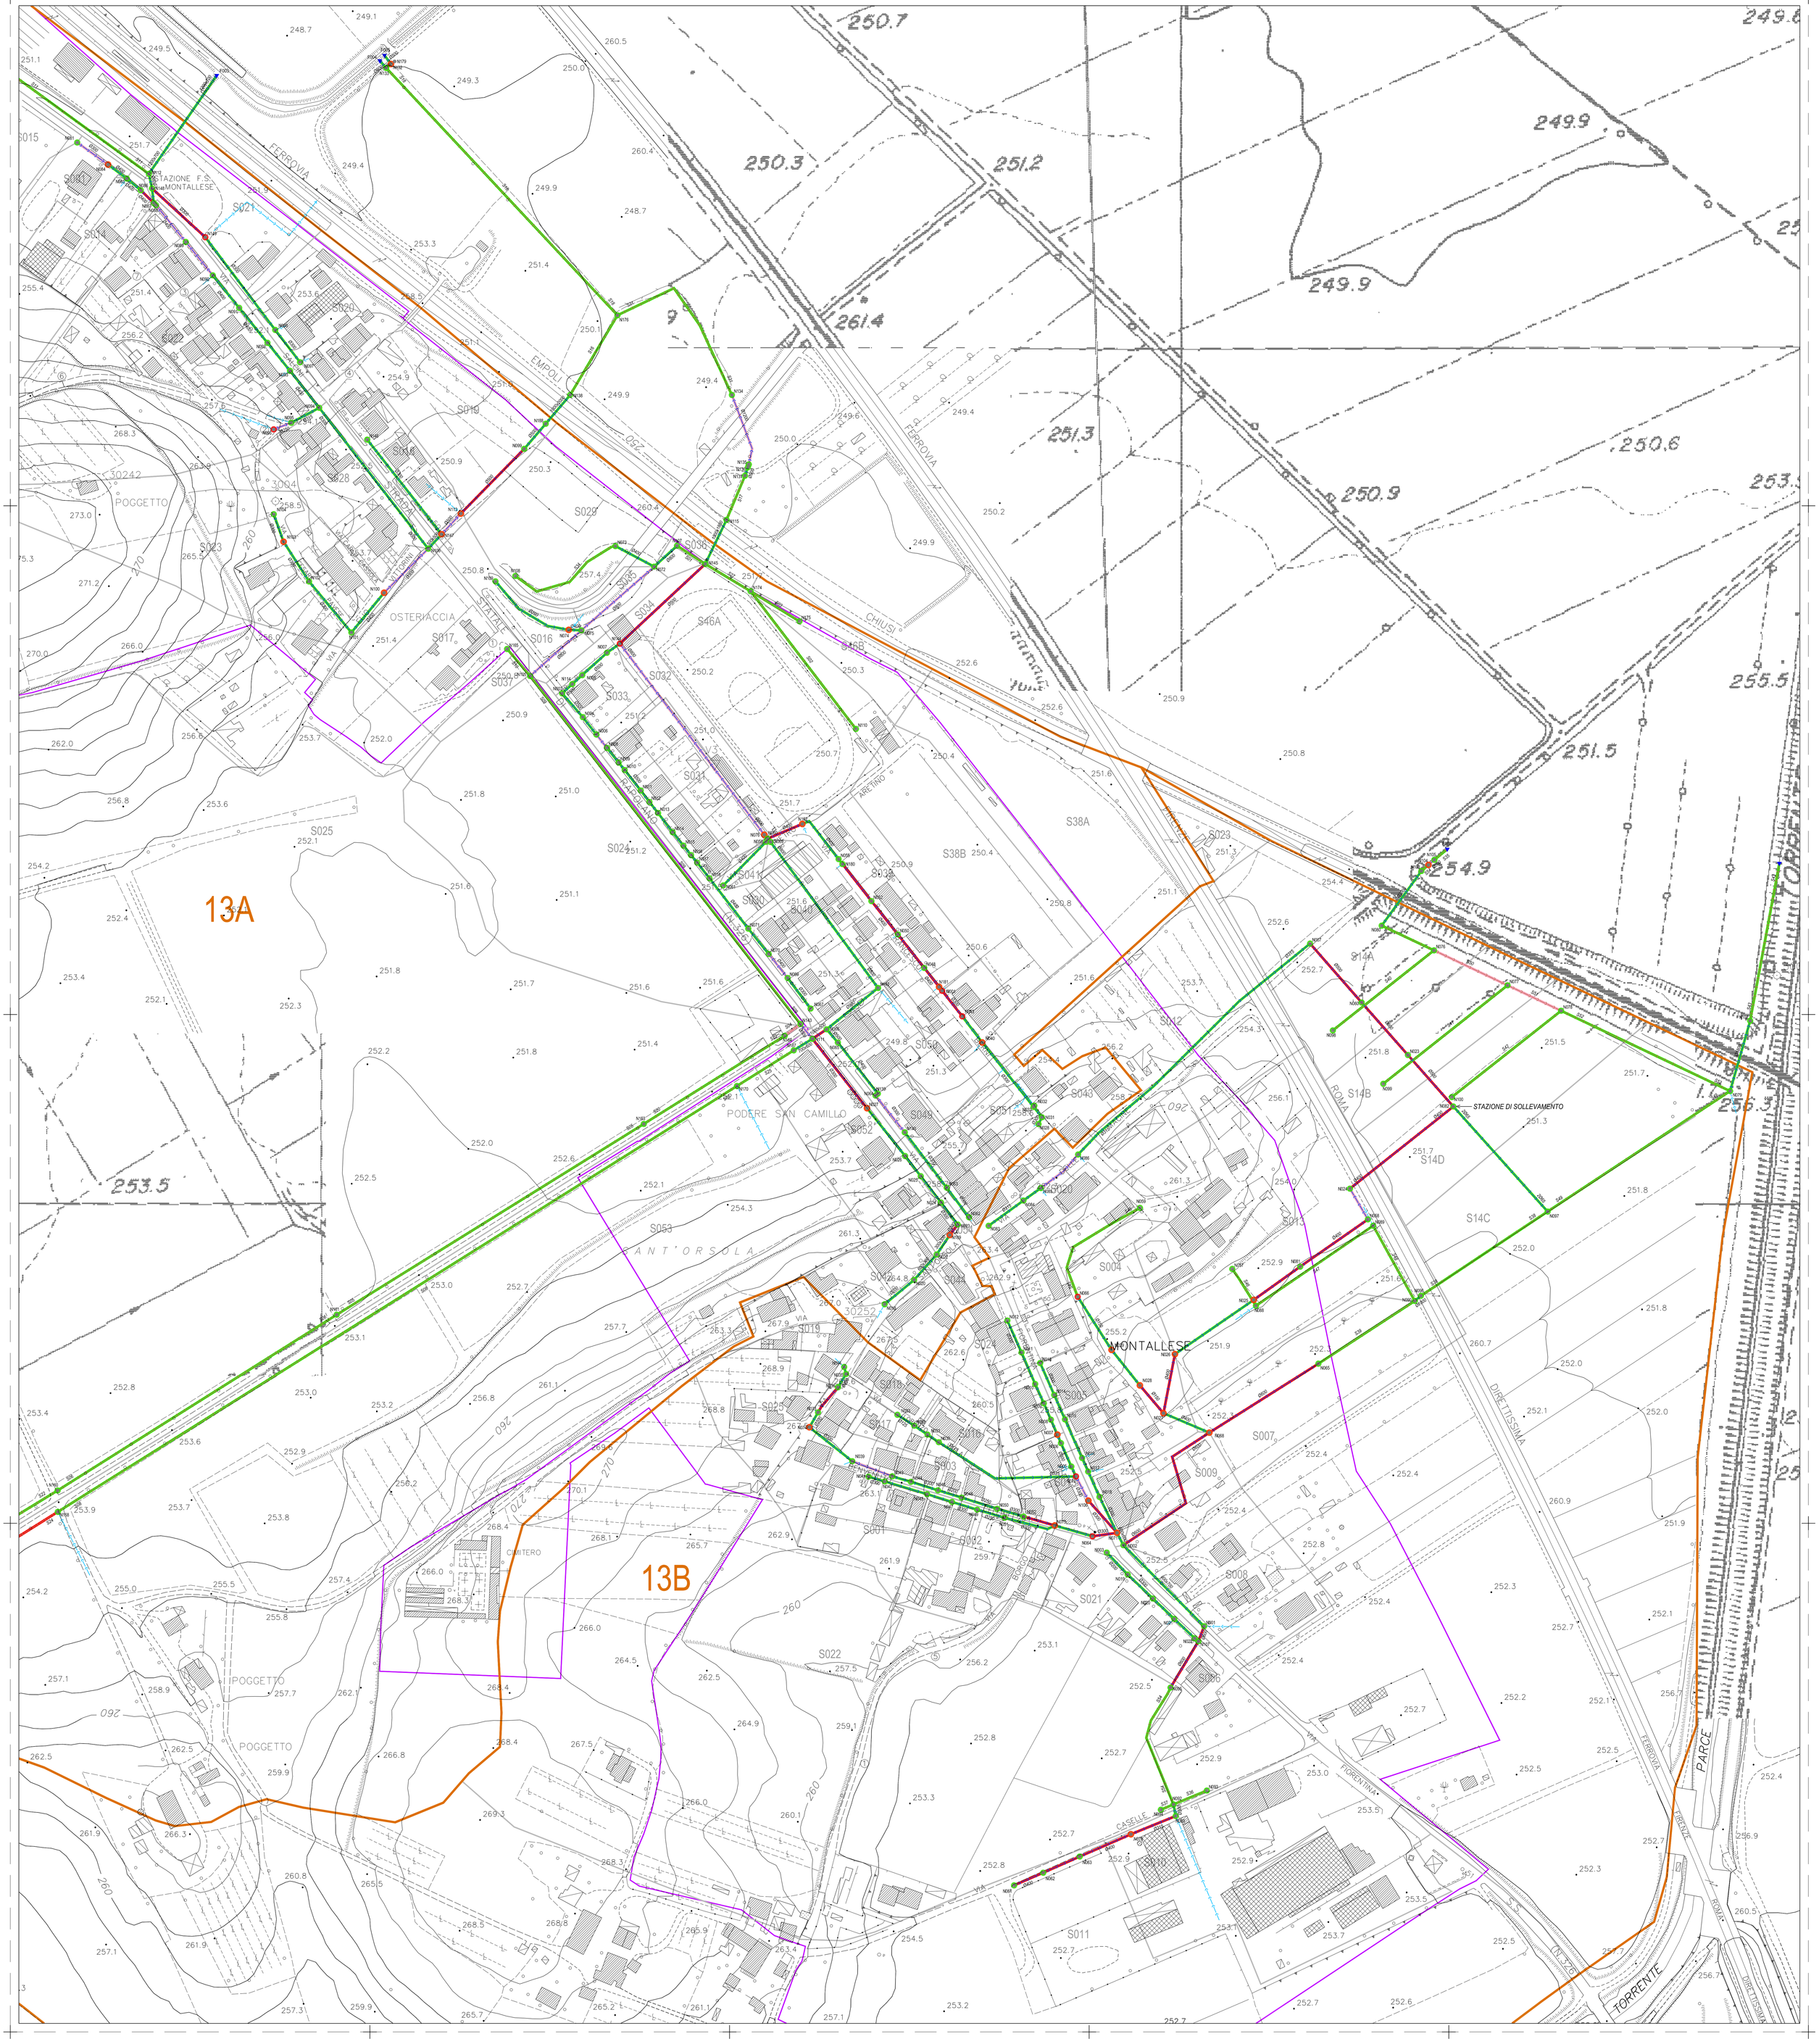
01A FOSSO PALAZZUOLO
02A VIA DELLA FONTINA
02B FOSSO SANTA CATERINA
02C VIA GIACOSA
02D VIA FIRENZE
02E POGGIO GALLINA
02F FIAT
03A VIA CASSIA
04A PARCHEGGIO
05A STAZIONE
05B CENTRALE ENEL
05C PORTO DI MEZZO
05D CENTRO INTERMODALE
06A FOSSO TARANTELLO ALTO
06B LE BIFFE ALTO
06C LE BIFFE BASSO
07A FOSSO TARANTELLO BASSO
08A FOSSO CARDETE ALTO SINISTRA
09A FOSSO CARDETE ALTO DESTRA
10A FOSSO CARDETE BASSO MONTE
10B FOSSO CARDETE BASSO VALLE
11A FOSSO TOMBARELLE SINISTRO ALTO
11B FOSSO TOMBARELLE SINISTRO BASSO
12A VIA BONCIA BASSA
13A MONTALLESE NORD
13B MONTALLESE SUD